



東館 大会議室平面図

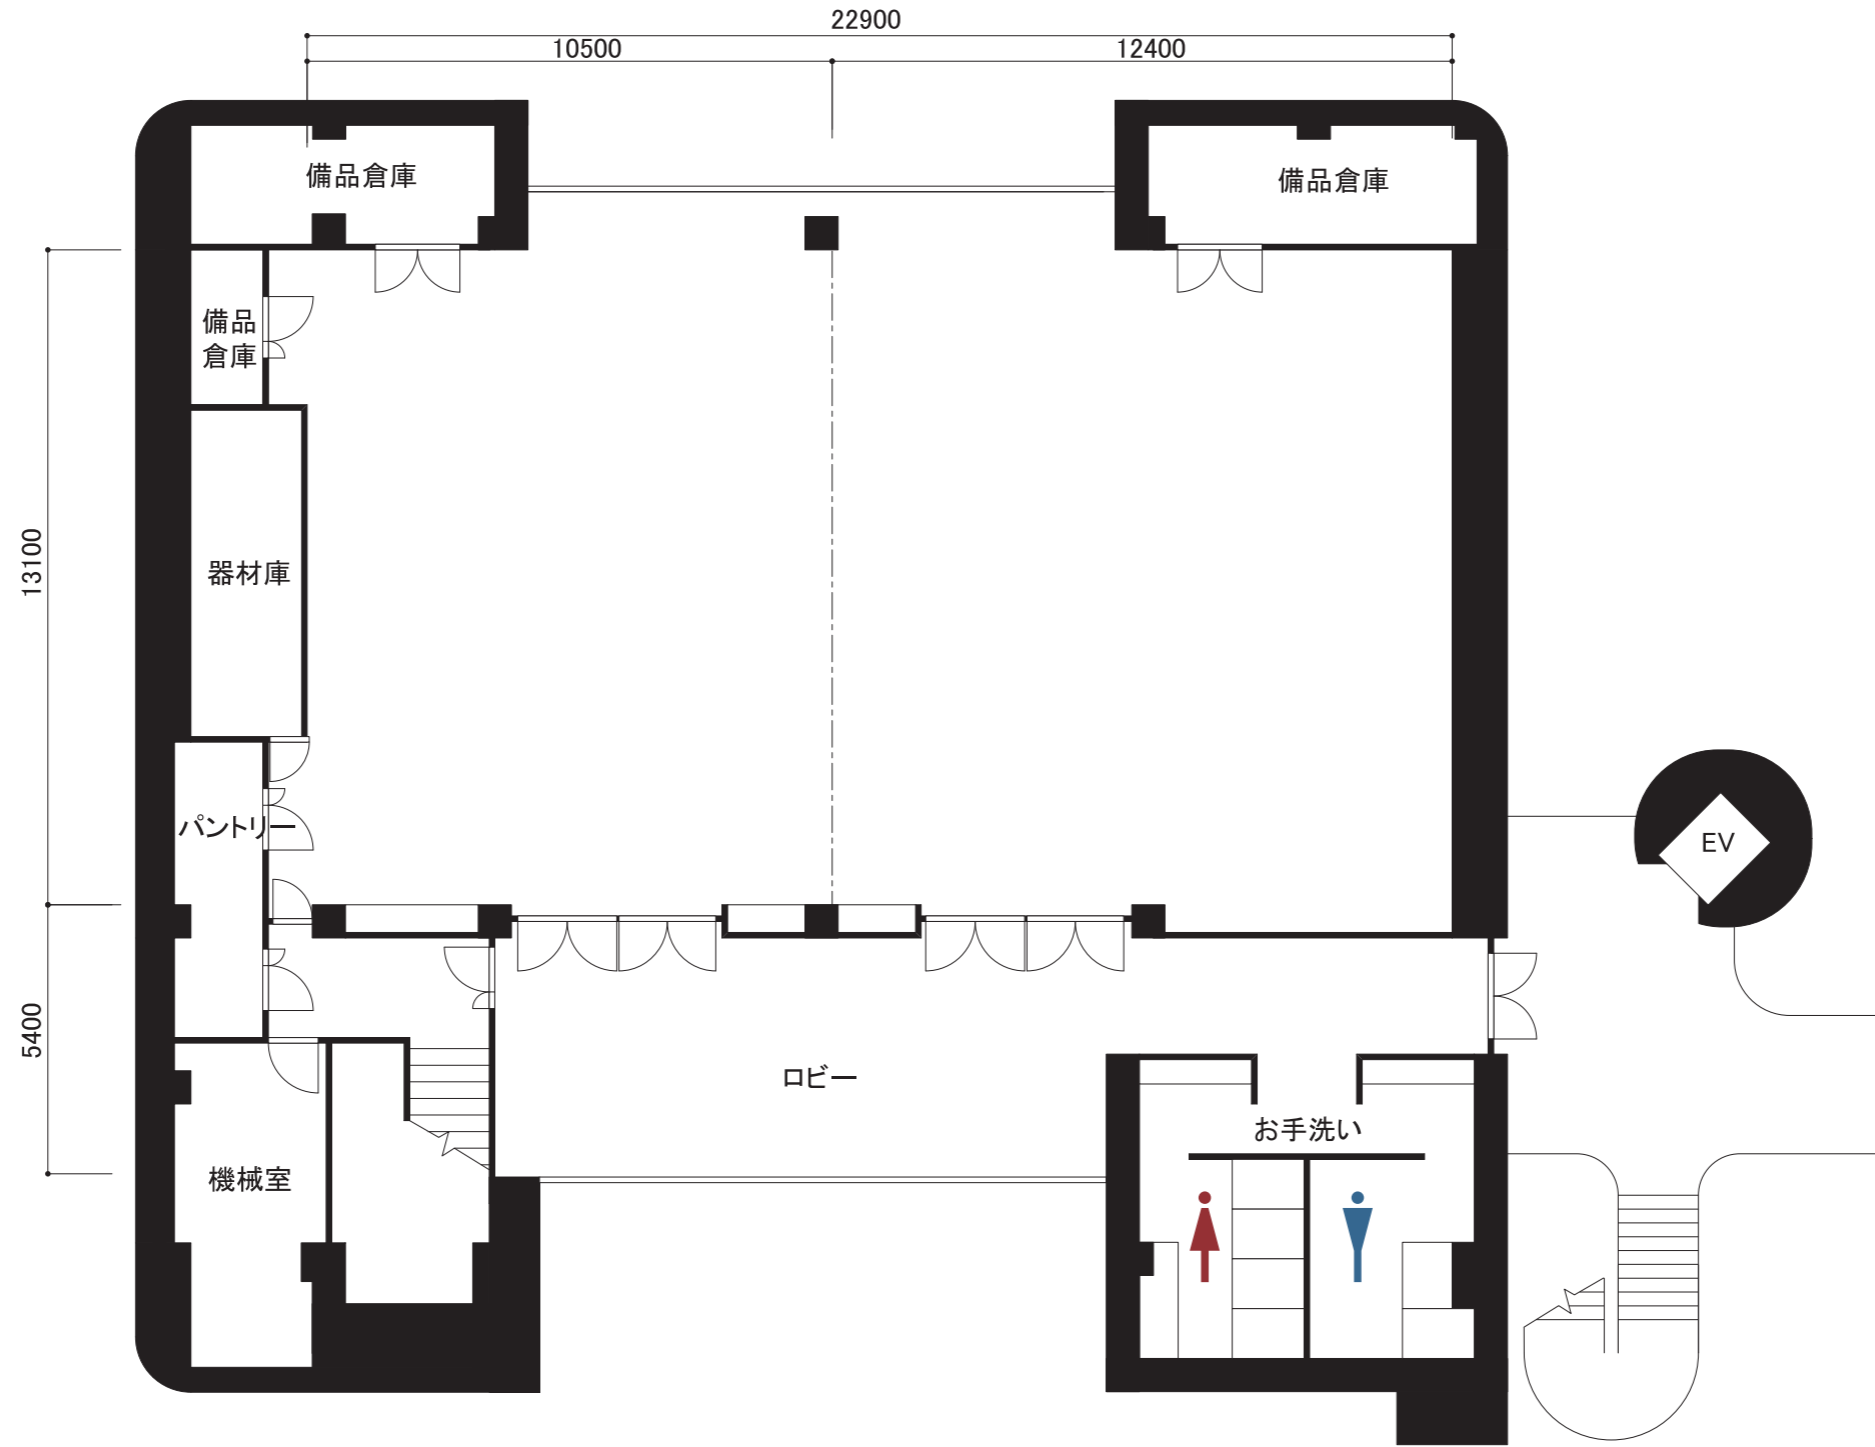

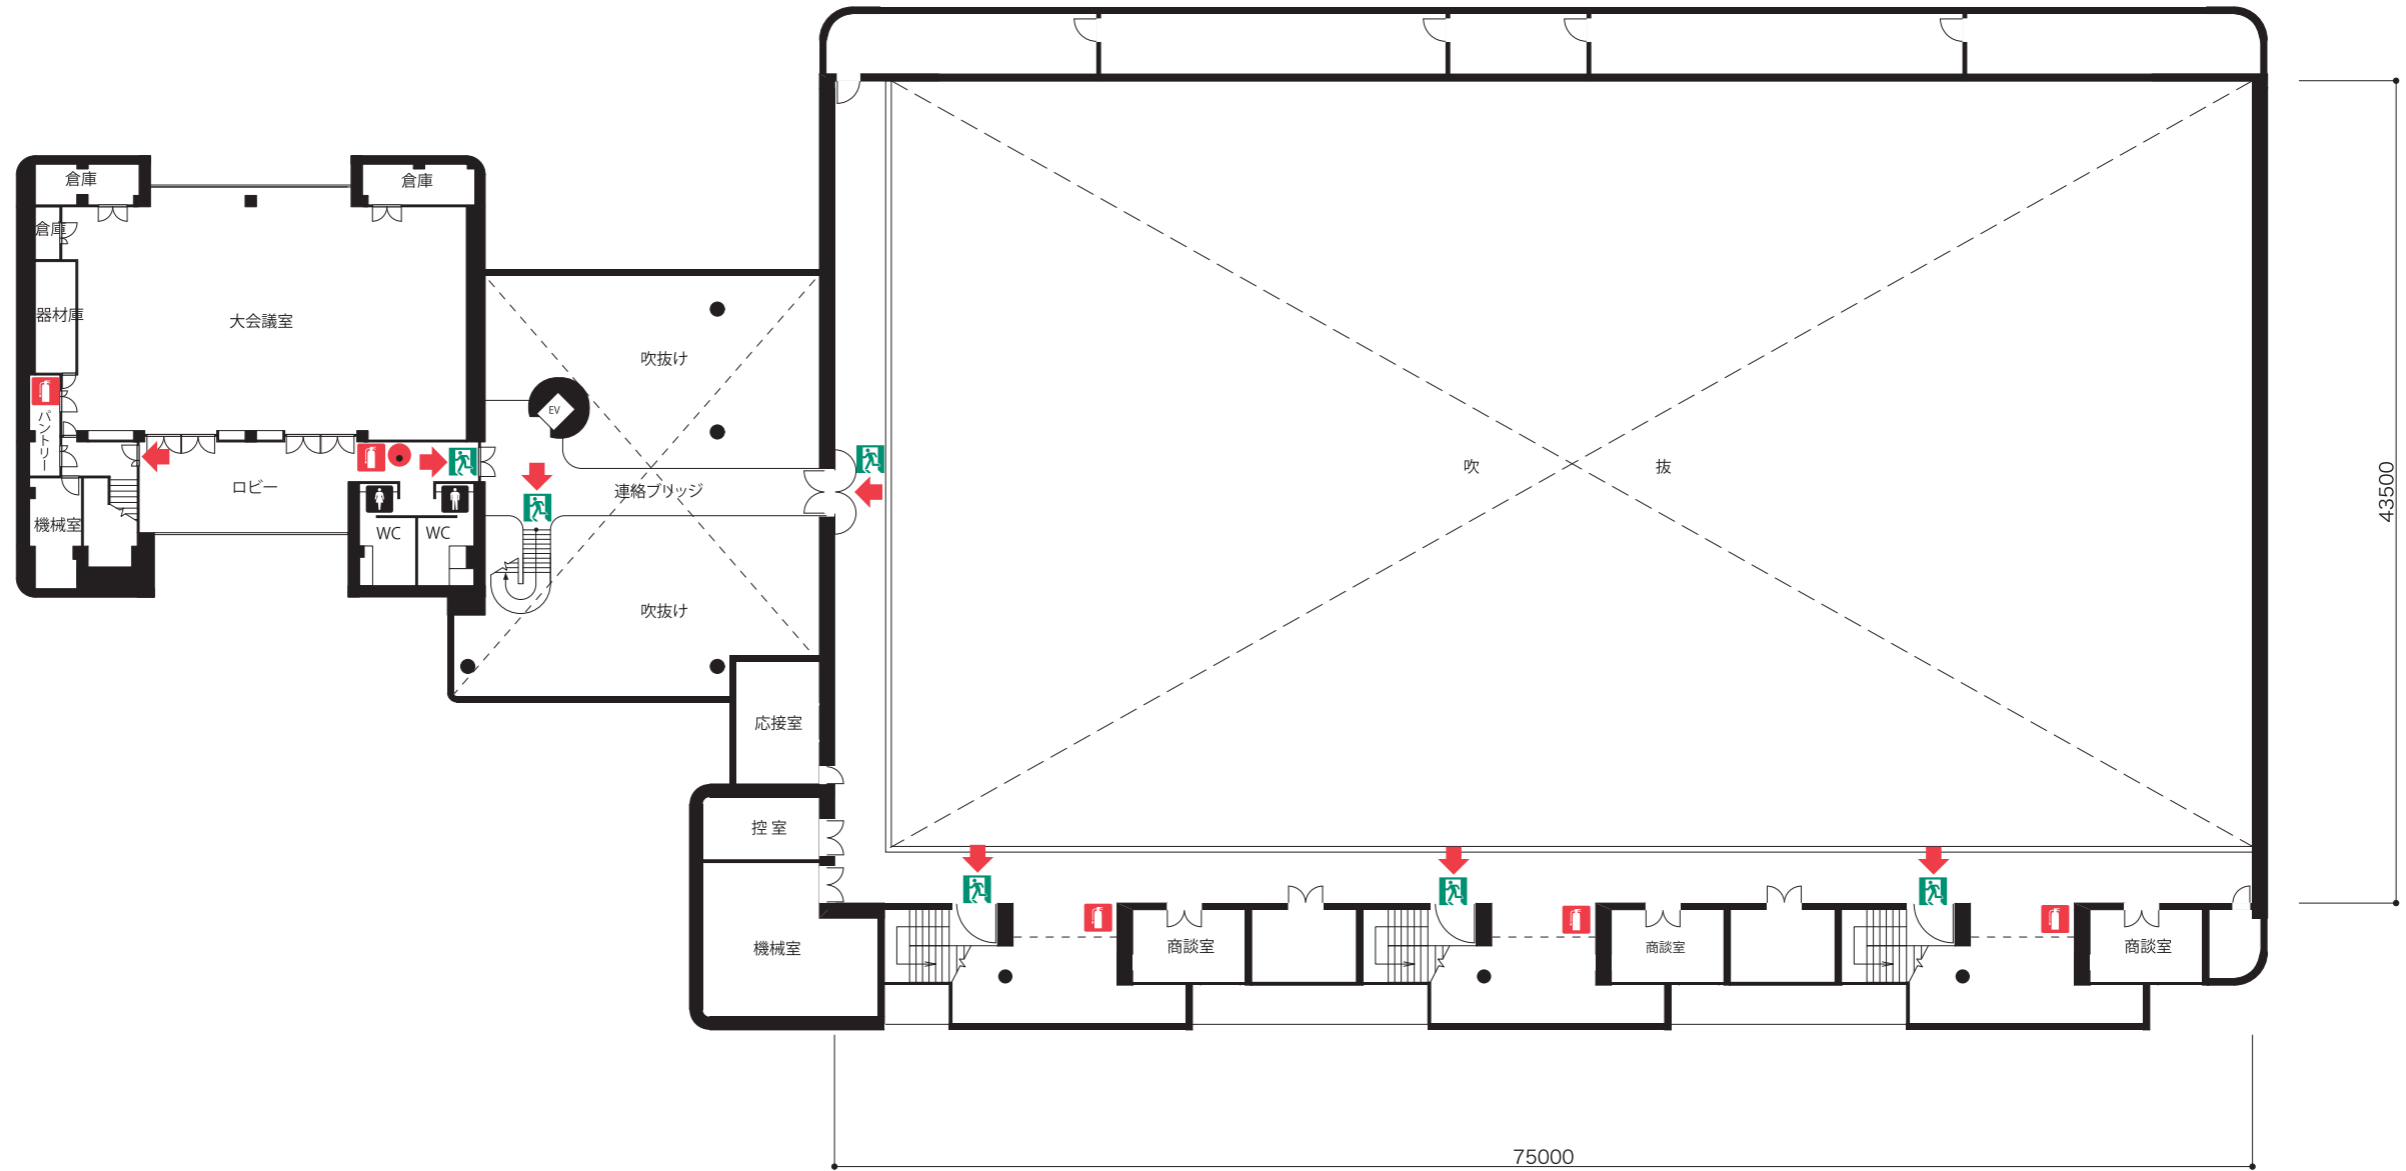

	非常口
	誘導灯
	消火器
	火災報知機