



東館 防災機器配置図

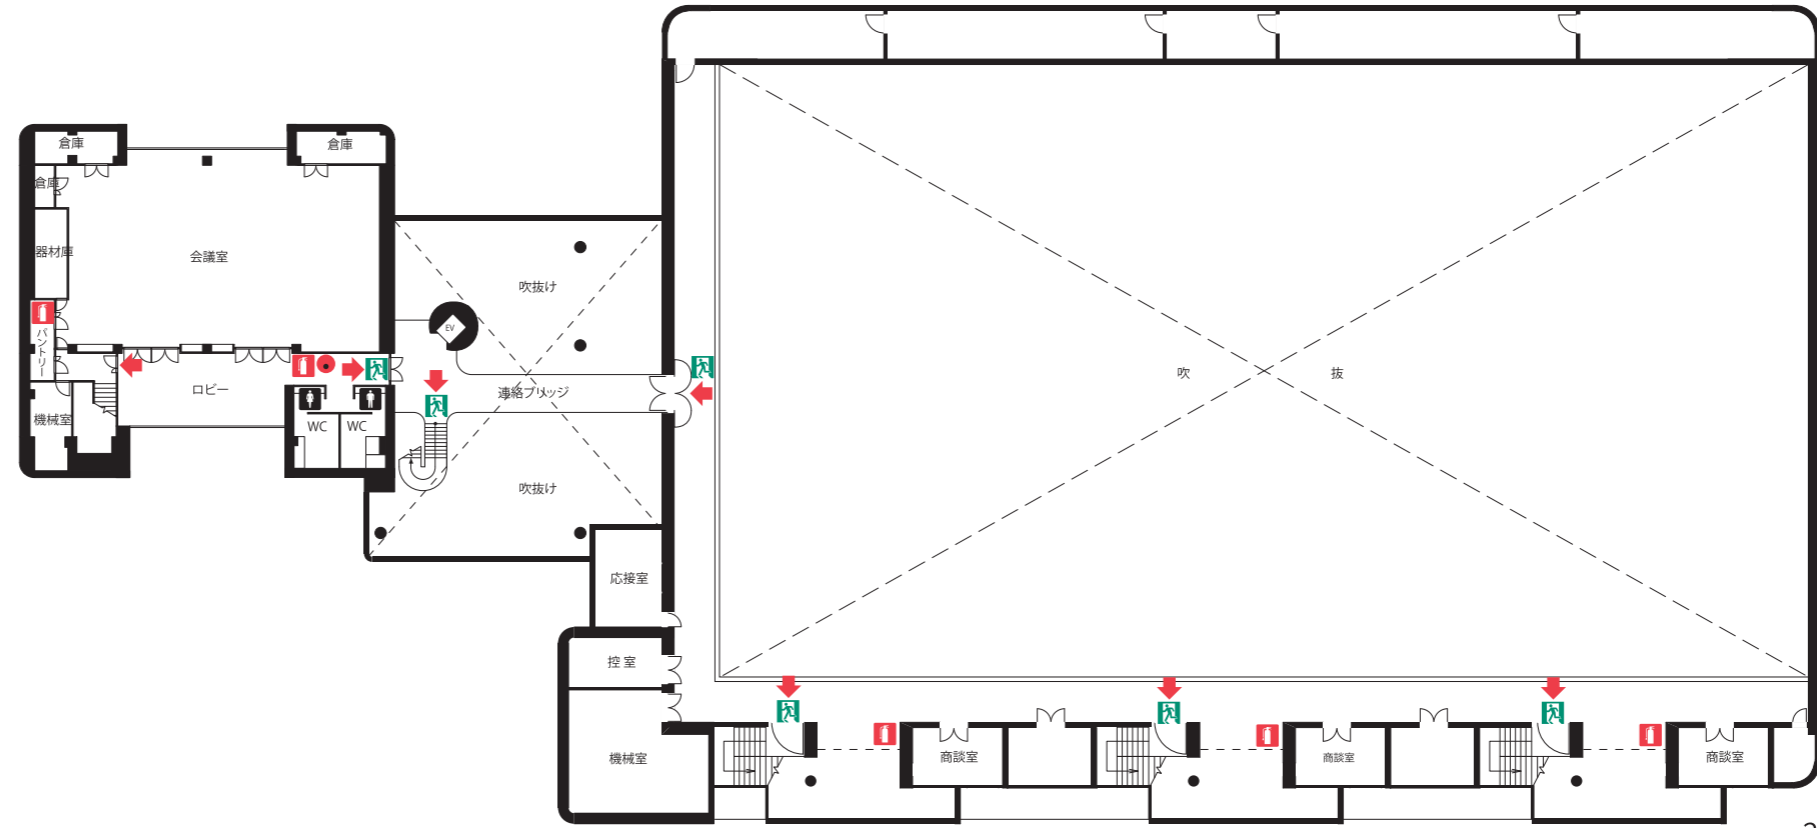

2階平面図

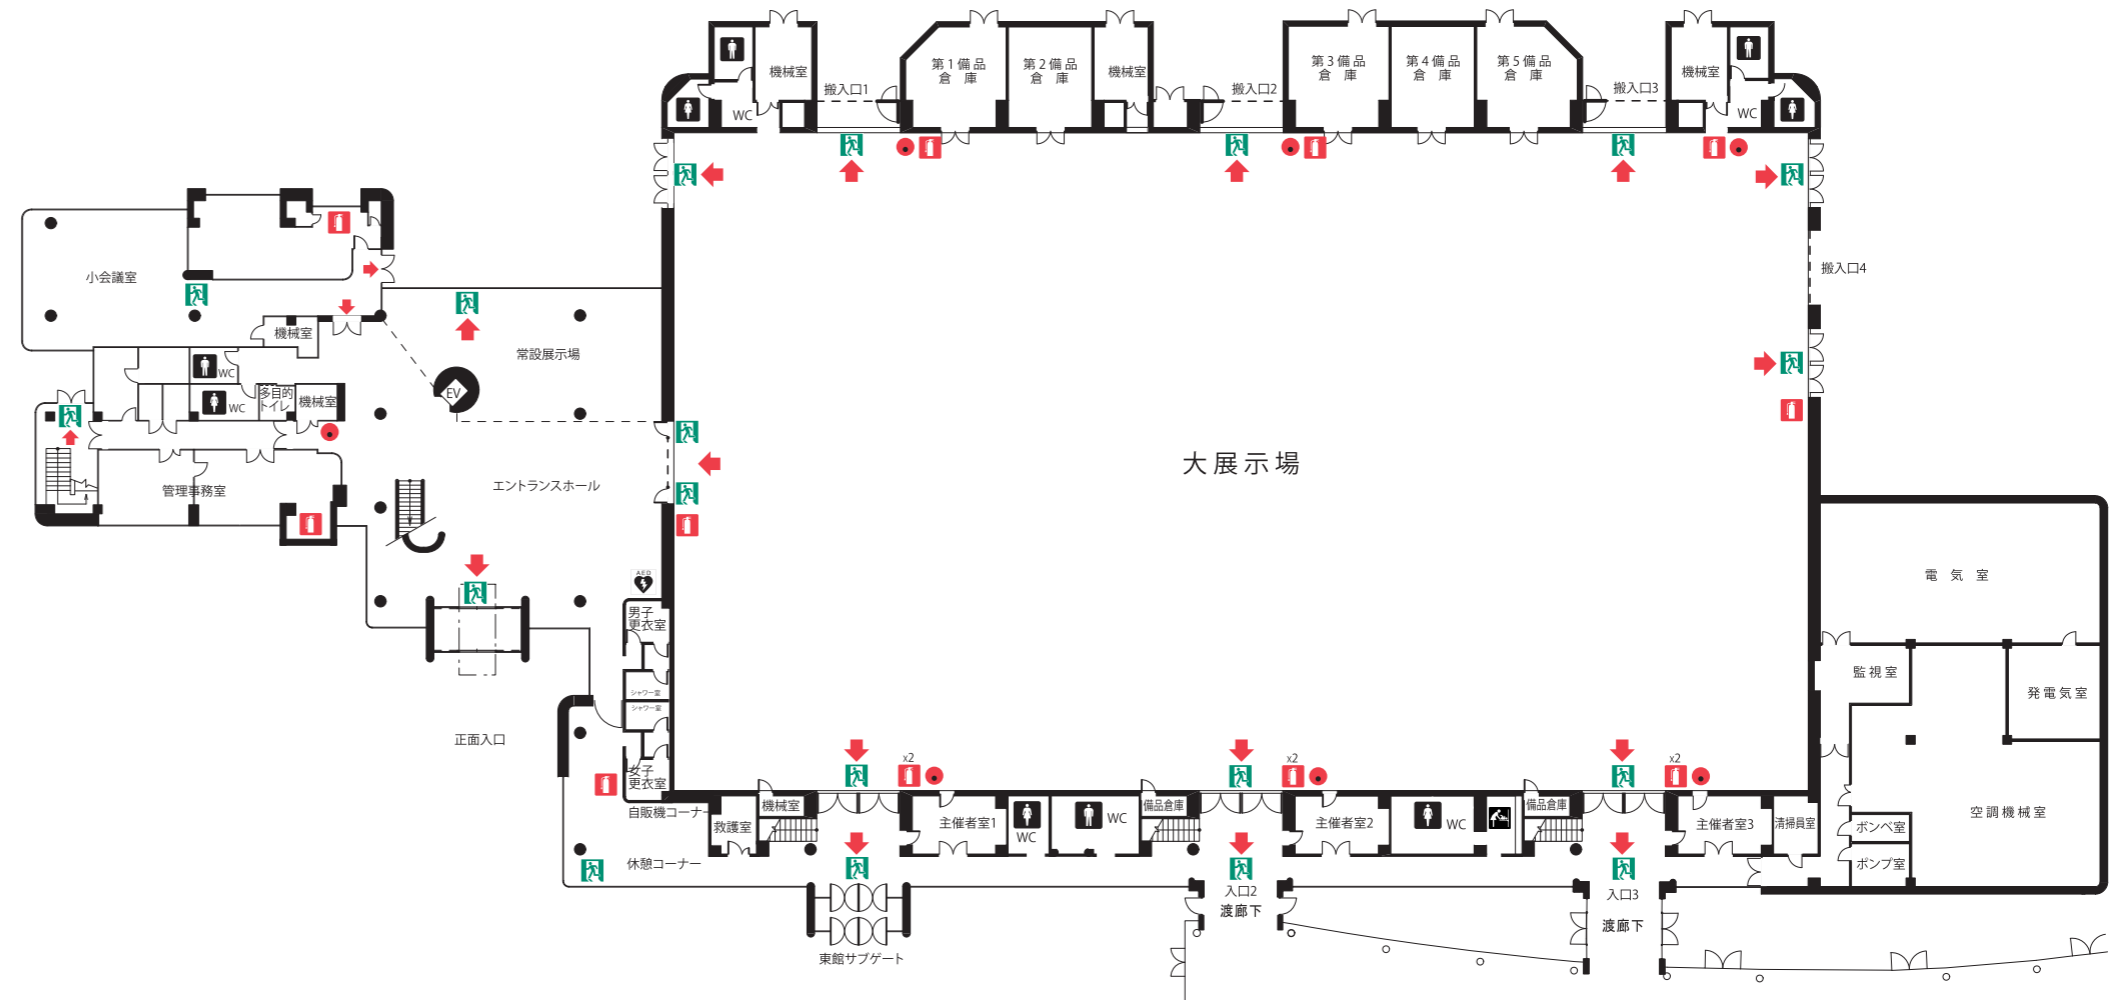

1階平面図

	非常口
	誘導灯
	消火器
	火災報知機