


屋外展示場平面図

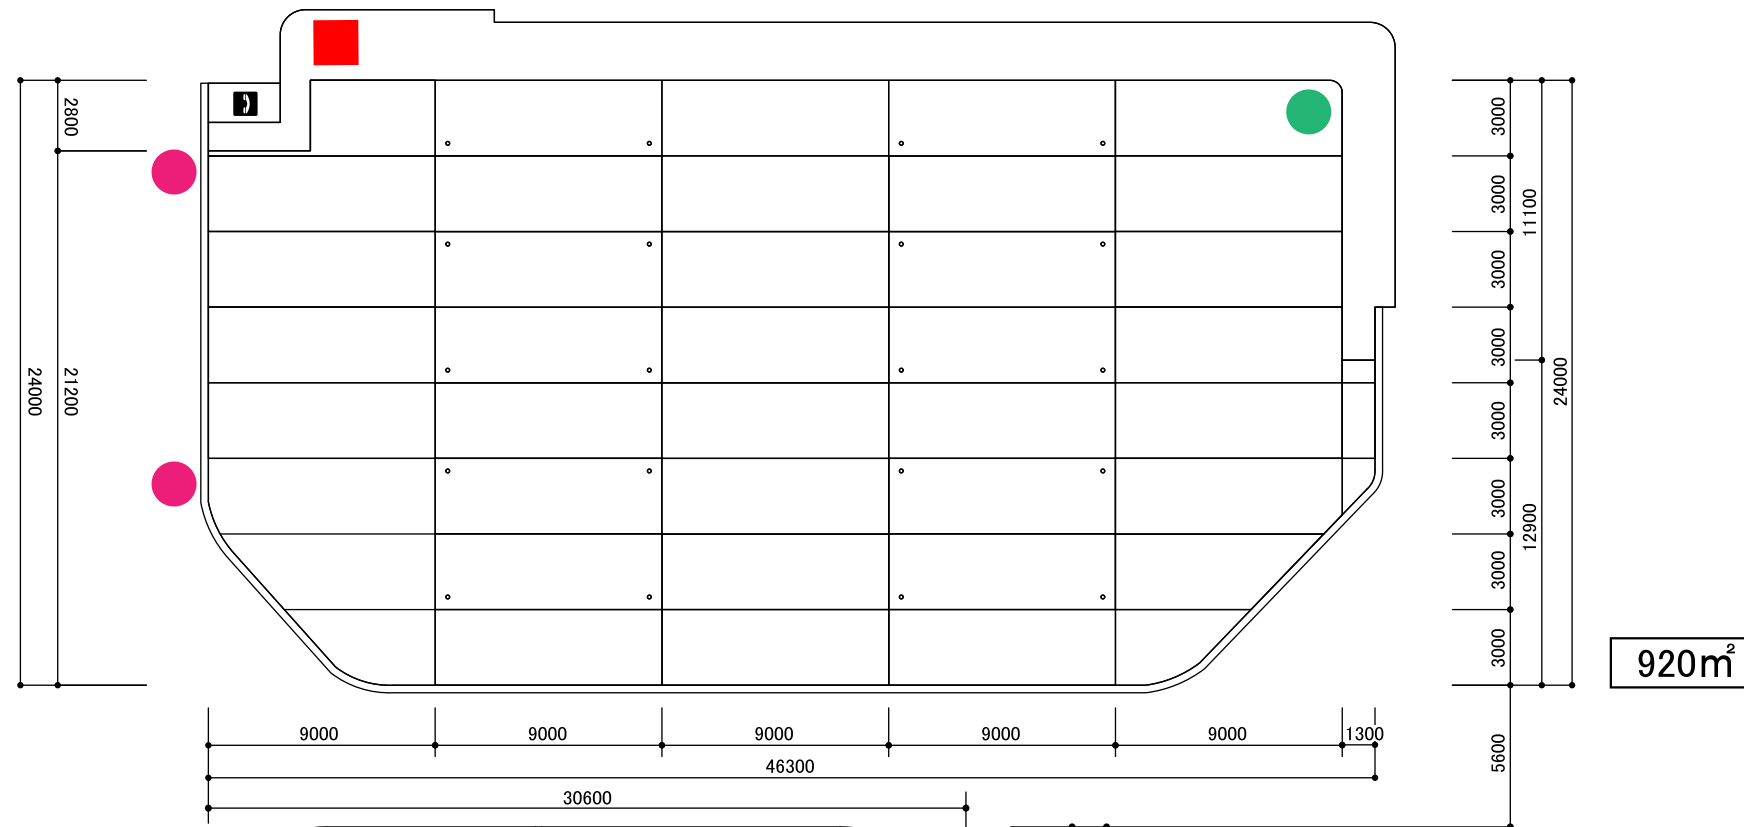

屋外設備の位置

- ..... 分電盤  
 電気設備容量  
 電灯用 単相 3線 100V, 200V, 100A  
 動力用 3相 3線 200V, 100A
- ..... 給水栓
- ..... 汚水枡
- ..... 雨水枡
- ..... 側溝
- ..... フックアンカー
- ☎ ..... 公衆電話

